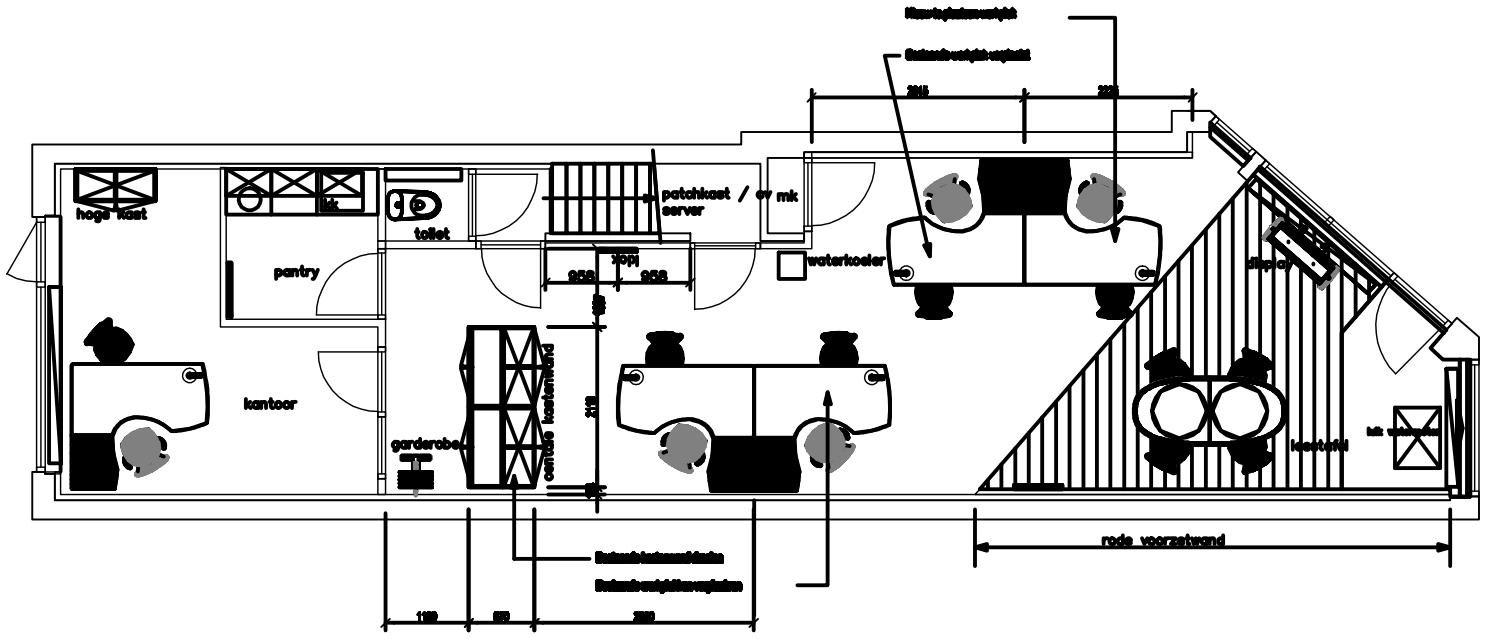

PLATTEGROND GEWIJZIGDE INDELING T.B.V CONTENT VESTIGING DR.BRABERSTRAAT 14 TE ROOSENDAAL schaal: 1:50

GEWIJZIGD: 07 juni 2006

Arbo

per medewerker >2uur/dag	4m2
werkplek plat beeldscherm	1m2
werkplek groot beeldscherm	2m2
bureauvlak schrijven en lezen	1m2
per kast	1m2
vergaderen per persoon	2m2

per medewerker te rekenen met 7m2 / per persoon

Maten in het werk te controleren !

usg people
the netherlands

Opdrachtgever:	USG United Services Group	Versie:	1	Wijz. datum	Gtd.:
		Schaal:	1:100	-	-
Project:	Content Roosendaal Dr. Braberstraat 14	Gebteken:	GKD	-	-
		Tek.nr:	-	-	-
Onderwerp:	Inrichting Vestiging bgg Wonder/Hoofdkantoor/Stukker/Pakket	Opdrachtnr:	-	-	-
		Aanmerk:	-	-	-
F.4701AT14.BE.00		Datum: 2007.11.30			

HxB=380x285